




LEGENDA:

	Predmet ishodovanja građevinske dozvole
	Sanitarna odvodnja - 3. faza
	Nije predmet ishodovanja građevinske dozvole
	CS "Livadine" - predmet 1. faze LD
	Tlačni vod - predmet 1. i 2. faze LD
	Gravitacijska sanitarna odvodnja - predmet 1. i 2. faze LD
	Postojeća sanitarna odvodnja

naziv građevine: Sanitarna odvodnja dijela naselja Virkuran - Livadine		 najavljenosti, izdavanje	
investitor:	Albanaž d.o.o., Pomer 1, 52100 Pula	Primum ing. d.o.o., Koprska 37, Pula	ORB: 4228568992
sadržaj lista:	0		
revizija:	0		
PREGLEDNA ORTOFOTO SITUACIJA		zajednička oznaka projekta:	
projektant:	And Rubiša, mojing. aedif	razina projekta: PO-50/17-GI-3E_Rev 1	
broj projekta:		glavni projektant:	
razina projekta:		vrsta projekta: GLAVNI PROJEKT	
GLAVNI PROJEKT		GRAĐEVINSKI PROJEKT- sanitarna odvodnja	
suradnik projektanta:		datum: rujan 2022.	
Alan Šuran, bacc.ing.aedif.		list broj: 1	

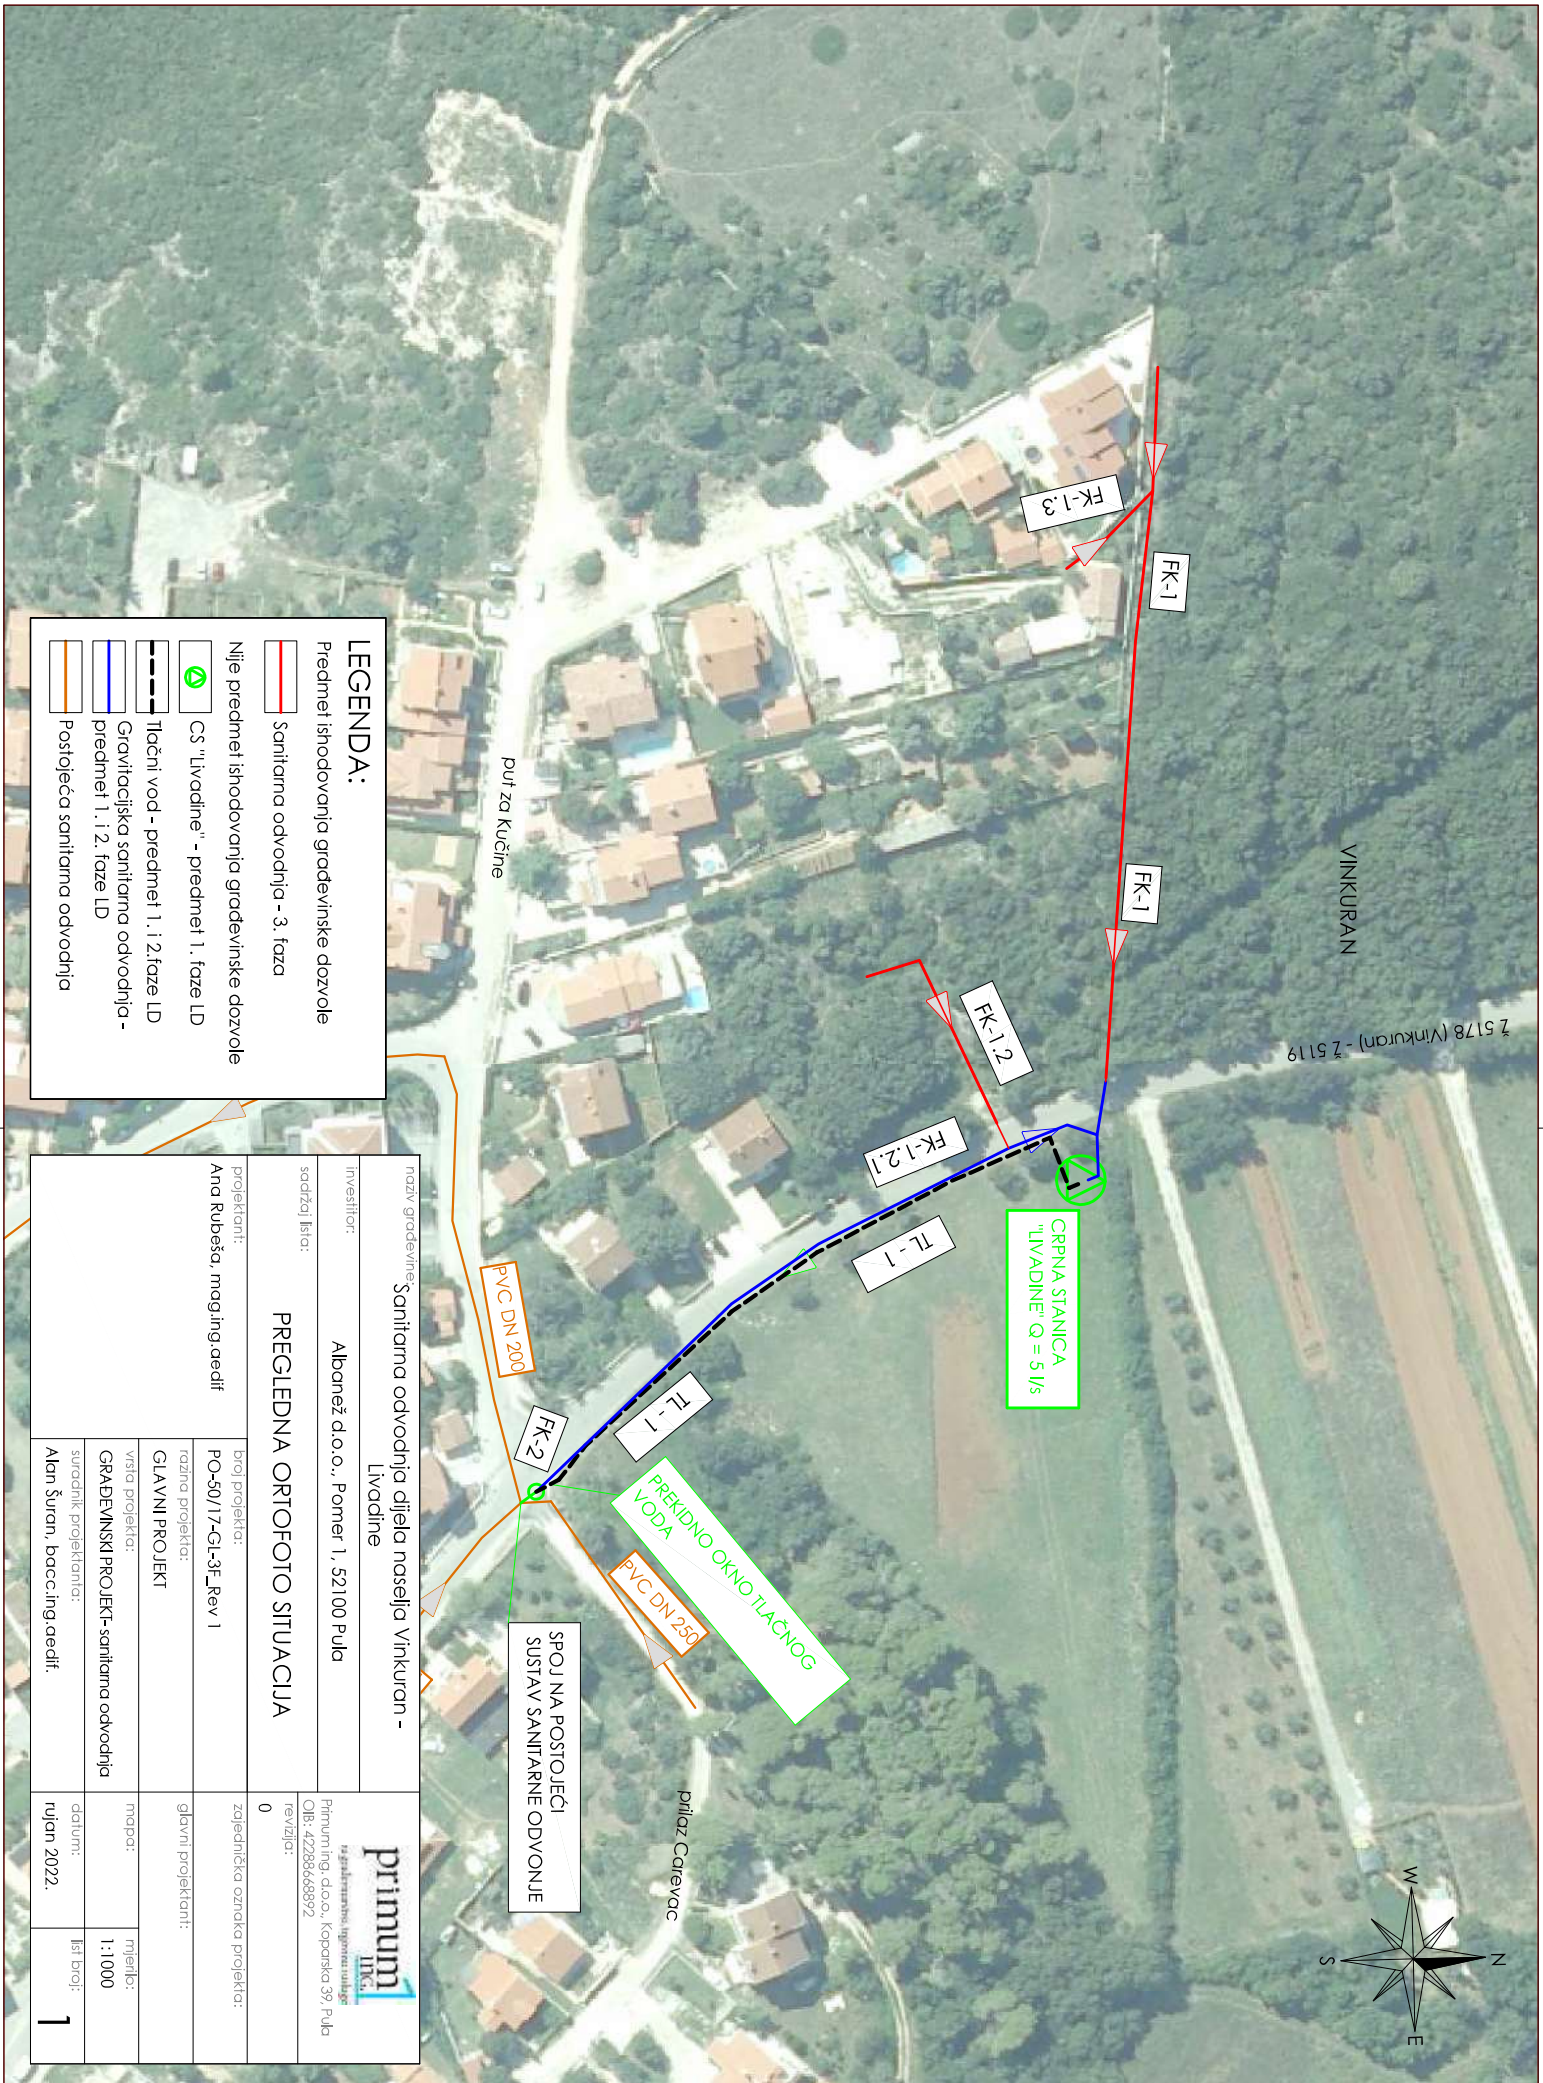

VINKURAN

7 5178 (Virkuran) - 7 5119

put za Kučine

prilaz Carevac

FK-1.3

FK-1

FK-1

FK-1.2

FK-1.2.1

TL-1

FK-2

PVC DN 200

TL-1

PREKIDNO OKNO TILAČNOG VODA

PVC DN 250

SPOJ NA POSTOJEĆI
SUSTAV SANITARNE ODVODNJE